



Dachssteig

(Hasenhörn bis Niklotstr.)

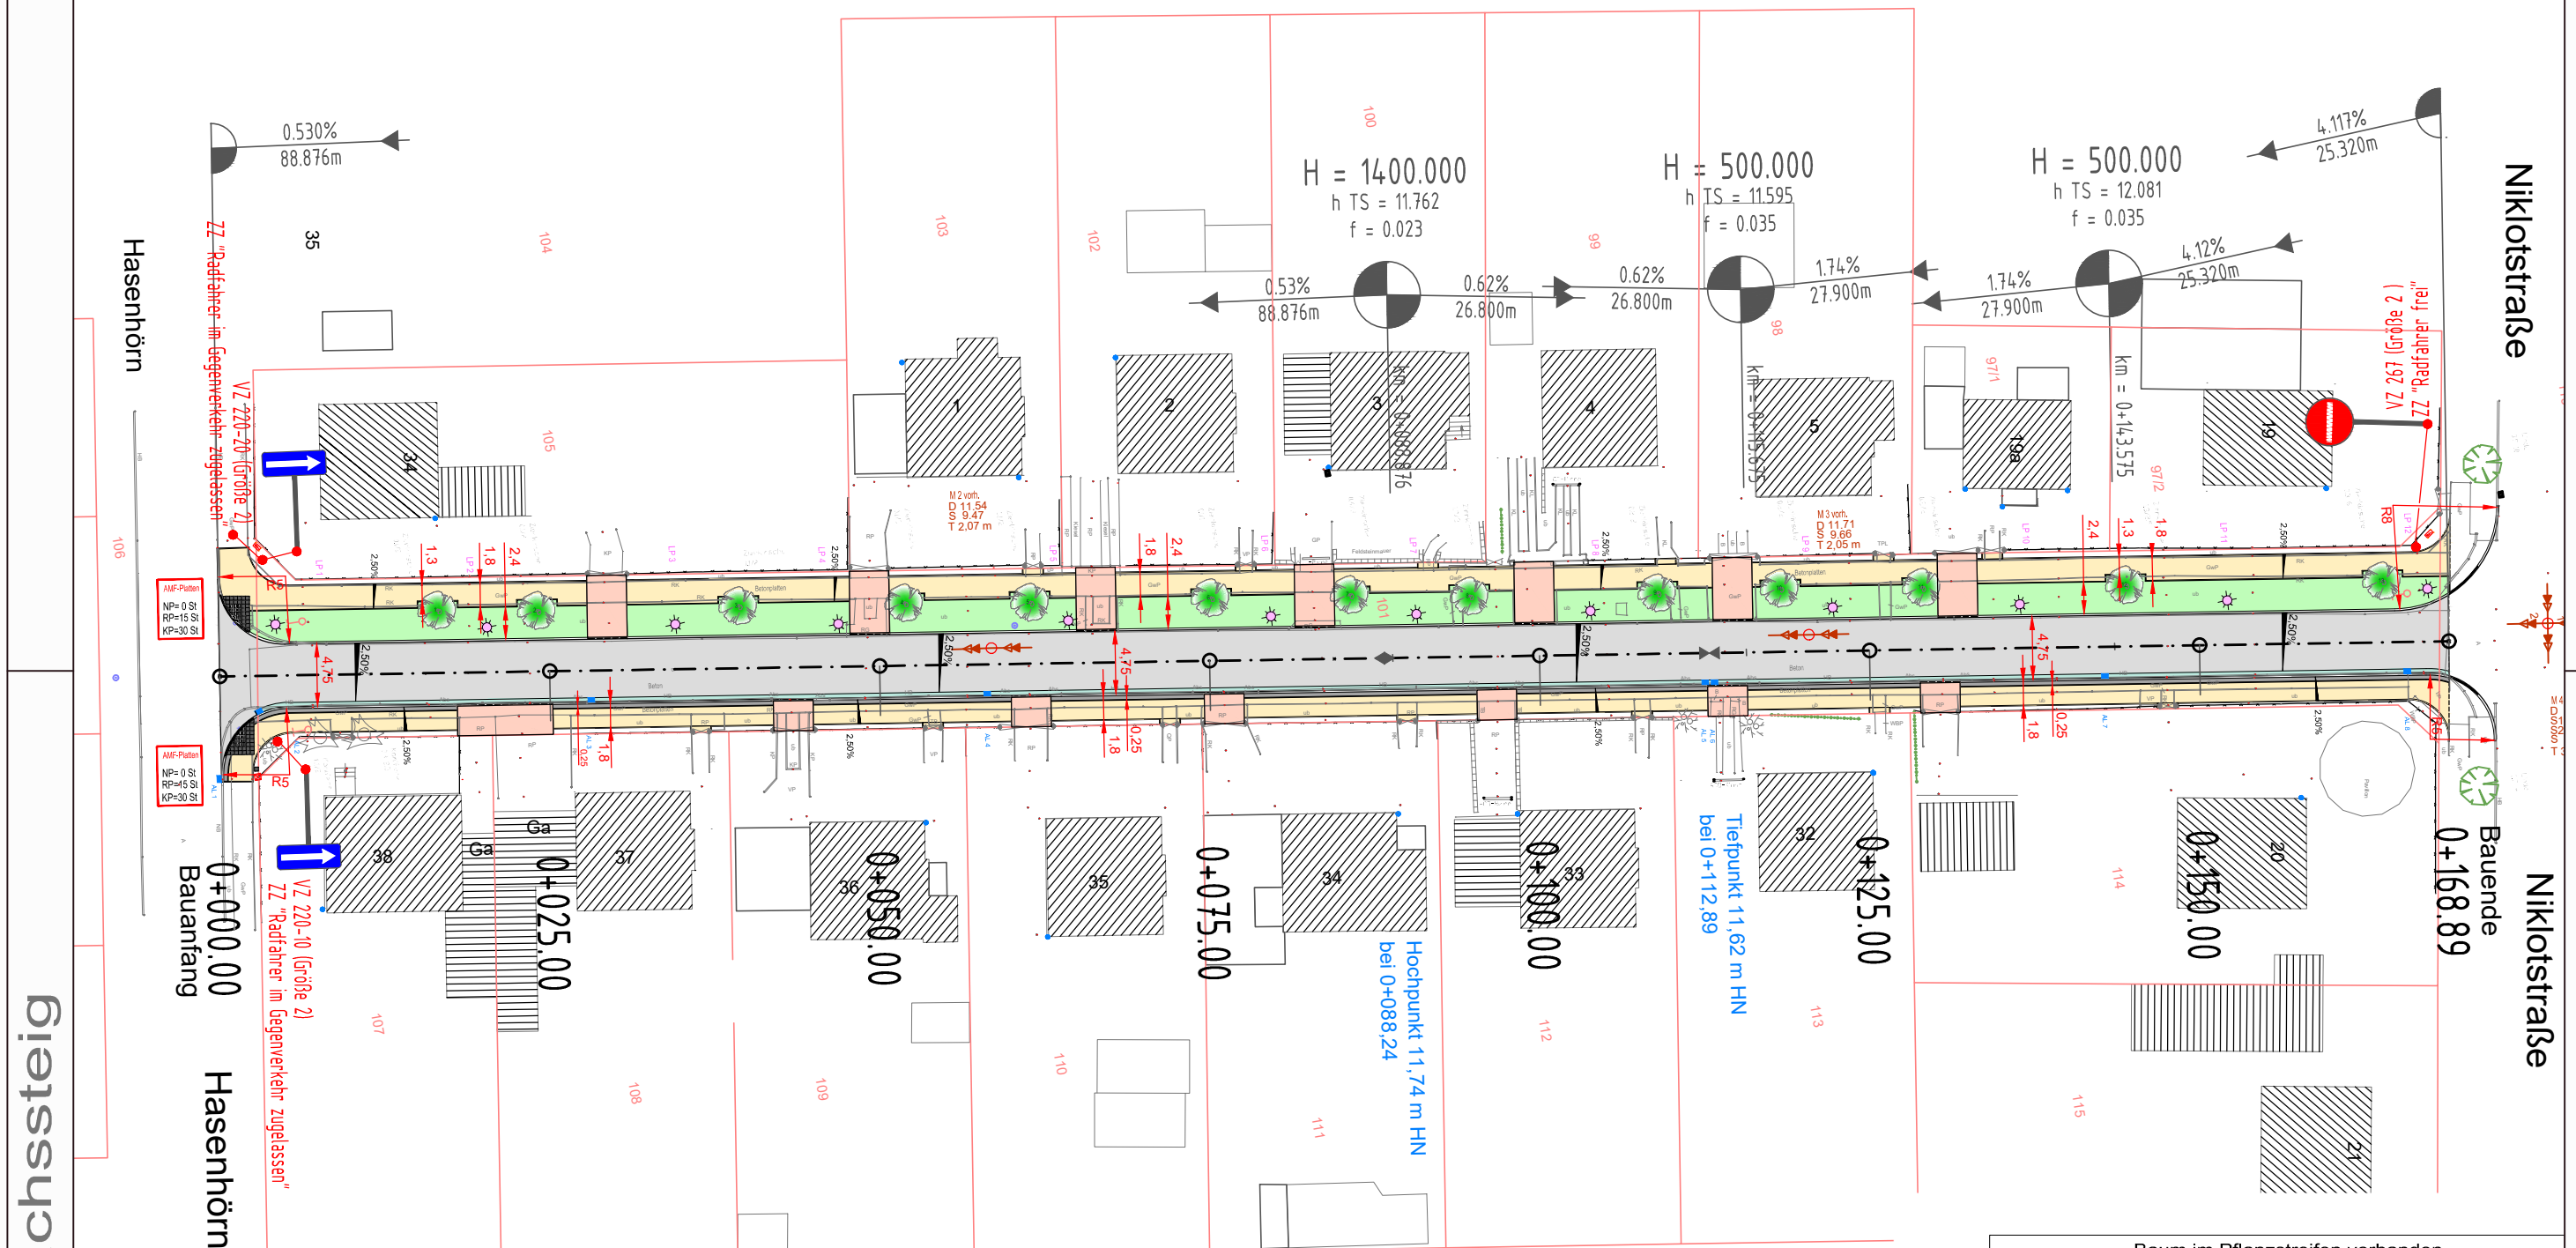

Güstrow, Dachssteig

Hinweis:
 Ursprungsvermessung 2019
 Vermessungsbüro Dyrk Theege
 Die dargestellten Flurstücksgrenzen wurden aus den ALK-Daten vom Kataster- und Vermessungsamt entnommen.
 Vor Baubeginn ist ggf. eine Grenzfeststellung erforderlich.

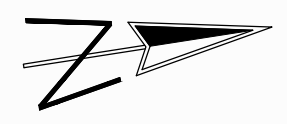

- Baum im Pflanzstreifen vorhanden
Zierkirsche (13 Stück)
Pflanzfläche je Baum > 12 m² ; Breite Pflanzstreifen ca. 2,4 m
- Grünflächen / Bankett
- Lampe neu
- Fahrbahn in Asphalt (Variante 1)
Fahrbahn in Großpflaster (Variante 2)
- Entwässerungsrinne 33 cm Gossenstein grau
- Auffahrten, Betonsteinpflaster grau
- Gehweg mit Betonplatten oder Betonsteinpflaster grau